


# PLAN LOCAL D'URBANISME

DIRECTION GENERALE DE L'URBANISME ET DU DEVELOPPEMENT

1 PLACE SALVADOR ALLENDE - 94000 CRETEIL - TEL 01 49 56 36 45

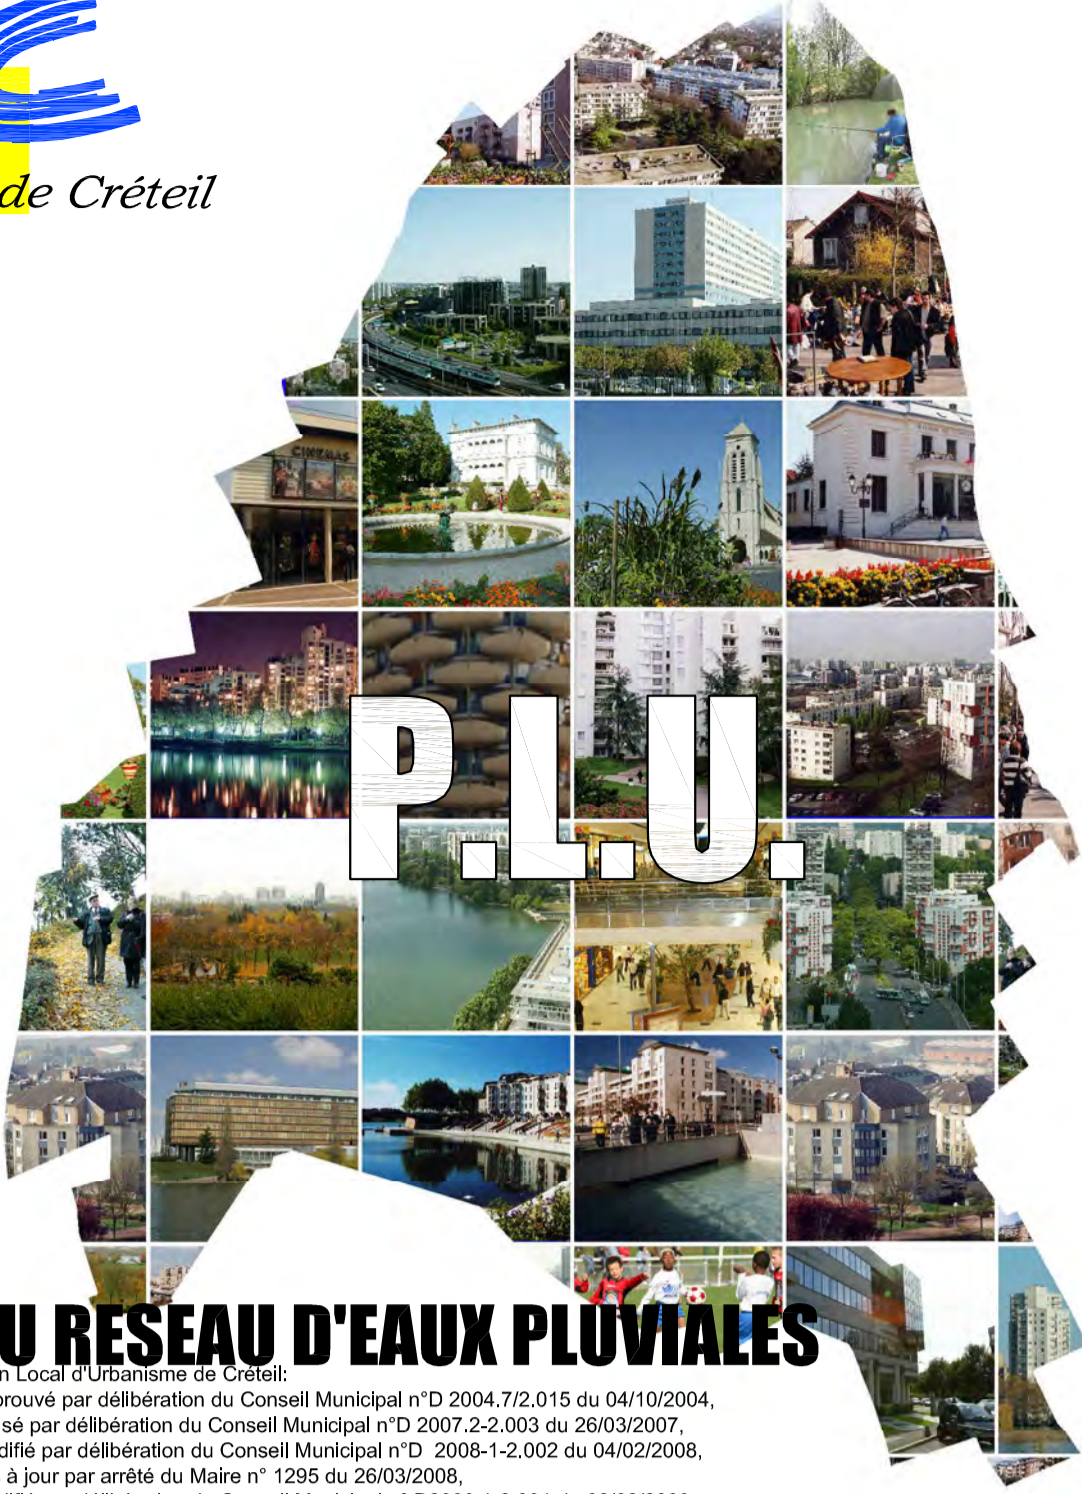


## PLAN DU RESEAU D'EAUX PLUVIALES

Plan Local d'Urbanisme de la Ville de Créteil  
approuvé par délibération du Conseil Municipal n°D 2004.72.015 du 04/10/2004,  
révisé par délibération du Conseil Municipal n°D 2007.2.2.003 du 26/03/2007,  
modifié par délibération du Conseil Municipal n°D 2009.12.002 du 04/02/2009,  
mis à jour par arrêté du Maire n° 1295 du 26/03/2008,  
modifié par délibération du Conseil Municipal n°D2010.6.2.043 du 06/12/2010,  
modifié par délibération du Conseil Municipal n°D2011.2.2.002 et n°D2011.2.2.003 du 26/03/2012,  
modifié par délibération du Conseil Municipal n°D2013.5.2.023 du 09/12/2013,  
révisé par délibération du Conseil Municipal n°D2013.2.2.024 du 09/12/2013,  
modifié par délibération du Conseil Municipal n°D2014.9.2.043 du 06/12/2014.

DECEMBRE 2014

DESSINE PAR : Stéphanie Mazars

ECH: 1/5000

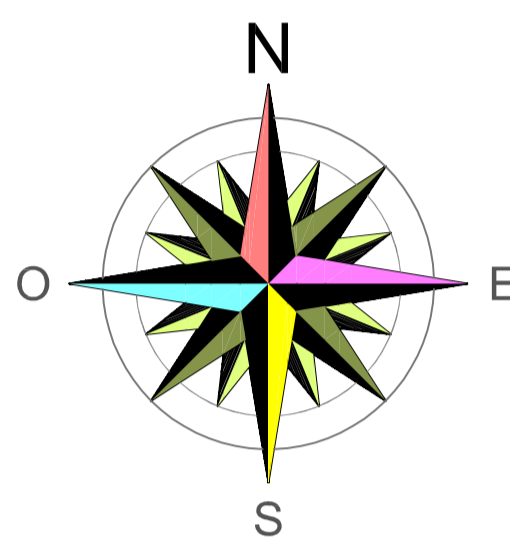

- 0.300 EAUX PLUVIALES VILLE
- 0.40 EAUX PLUVIALES DSEA
- 0.40 EAUX UNITAIRES DSEA

