




Ville de Créteil

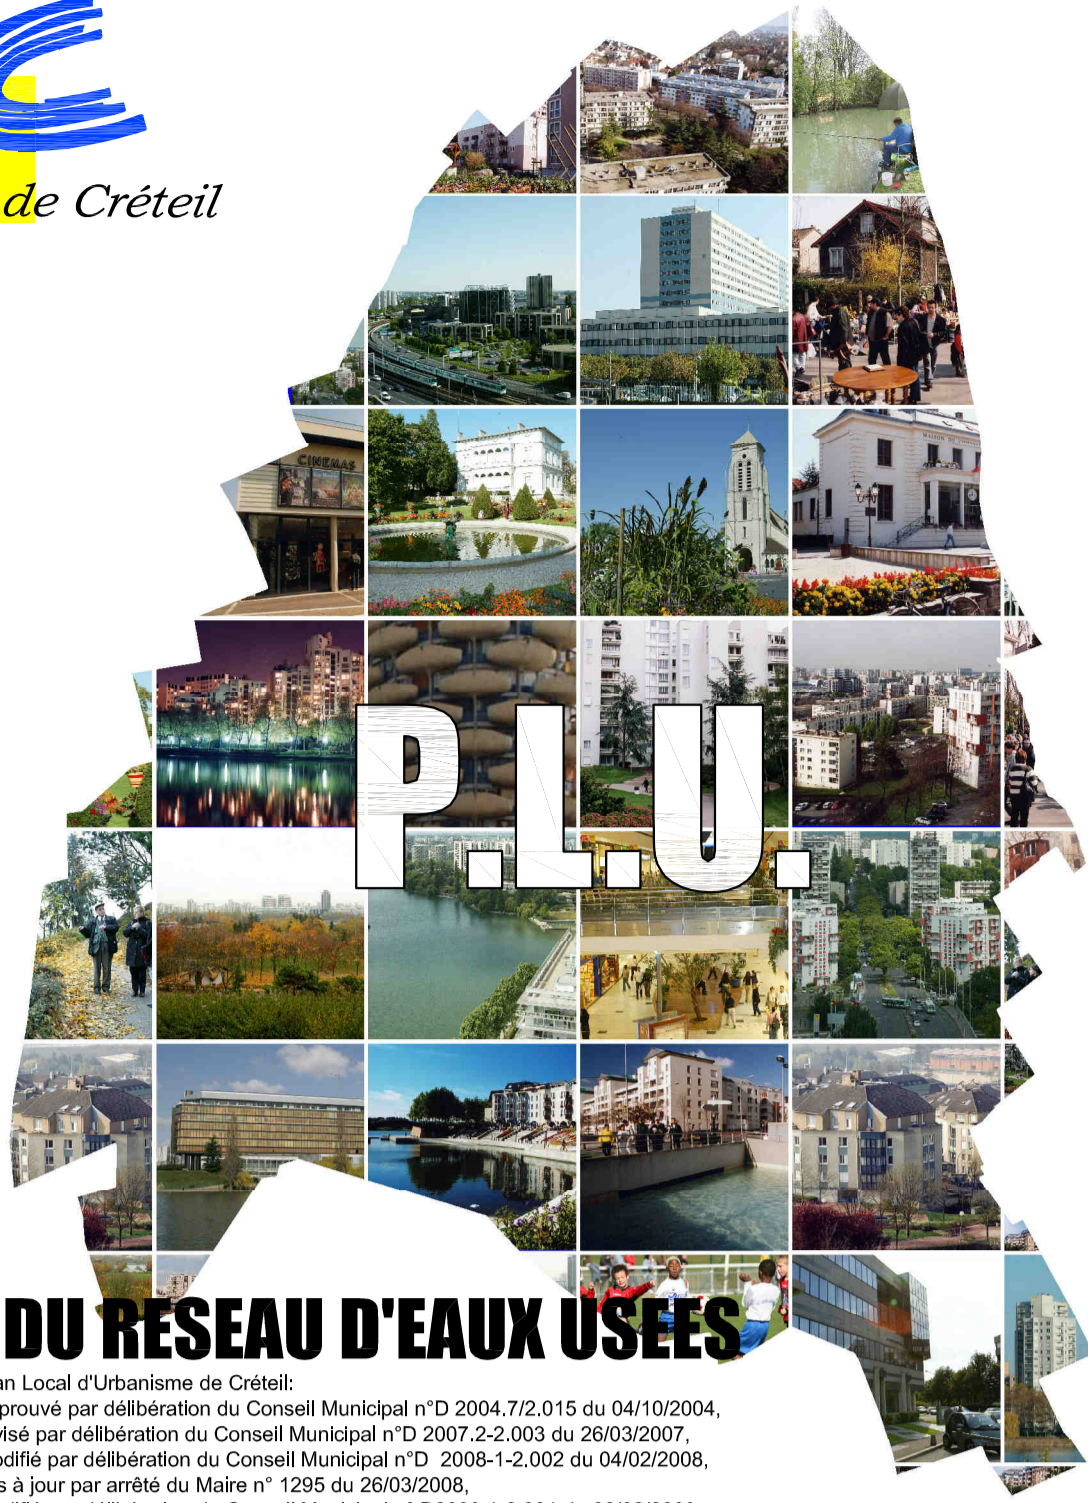

P.L.U.


PLAN DU RESEAU D'EAUX USEES



Plan Local d'Urbanisme de Créteil
approuvé par délibération du Conseil Municipal n°D 2004.72.015 du 04/10/2004,
révisé par délibération du Conseil Municipal n°D 2007.2.2.003 du 26/03/2007,
modifié par délibération du Conseil Municipal n°D 2008.12.002 du 04/02/2008,
mis à jour par arrêté du Maire n° 1295 du 26/03/2008,
modifié par délibération du Conseil Municipal n°D2010.6.2.043 du 06/12/2010,
modifié par délibération du Conseil Municipal n°D2011.2.2.002 et n°D2011.2.2.003 du 26/03/2012,
modifié par délibération du Conseil Municipal n°D2013.5.2.023 du 09/12/2013,
révisé par délibération du Conseil Municipal n°D2013.5.2.024 du 09/12/2013,
modifié par délibération du Conseil Municipal n°D2014.9.2.043 du 06/12/2014.



DECEMBRE 2014

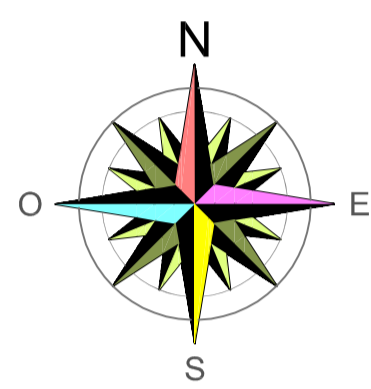DESSINE PAR : Stéphanie Mazars

ECH. 1/5000



-  UNITAIRES
-  EAUX USEES

-  UNITAIRES
-  EAUX USEES

